

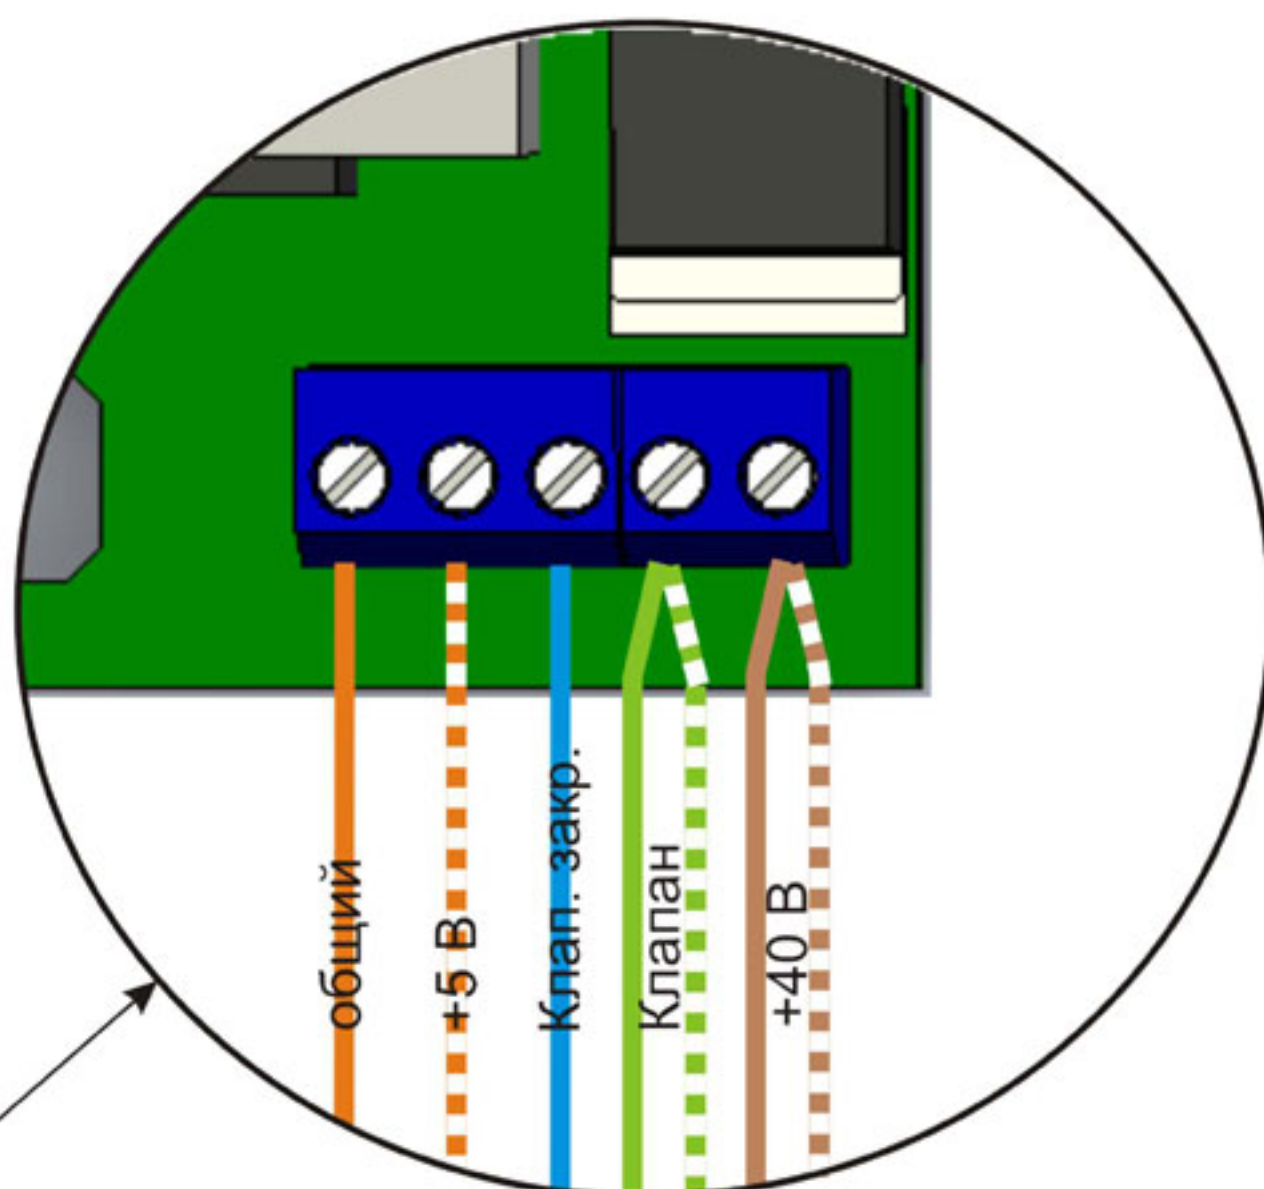


СЗ-Х
(адрес=0)

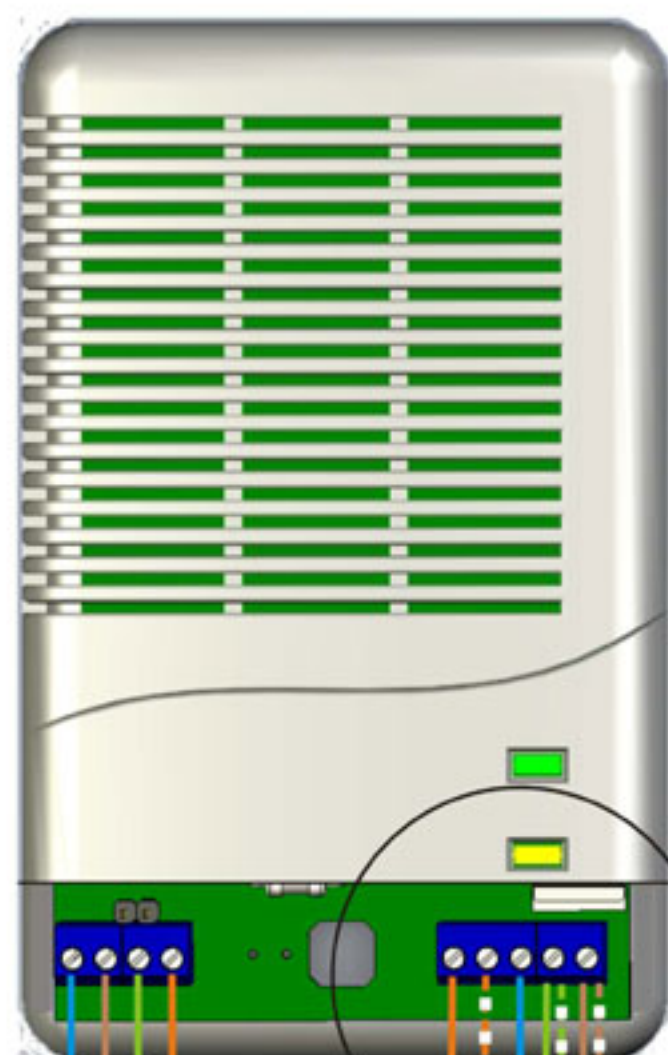

Линия В
Линия А
Общий
+20В

Клапан КЗГЭМ

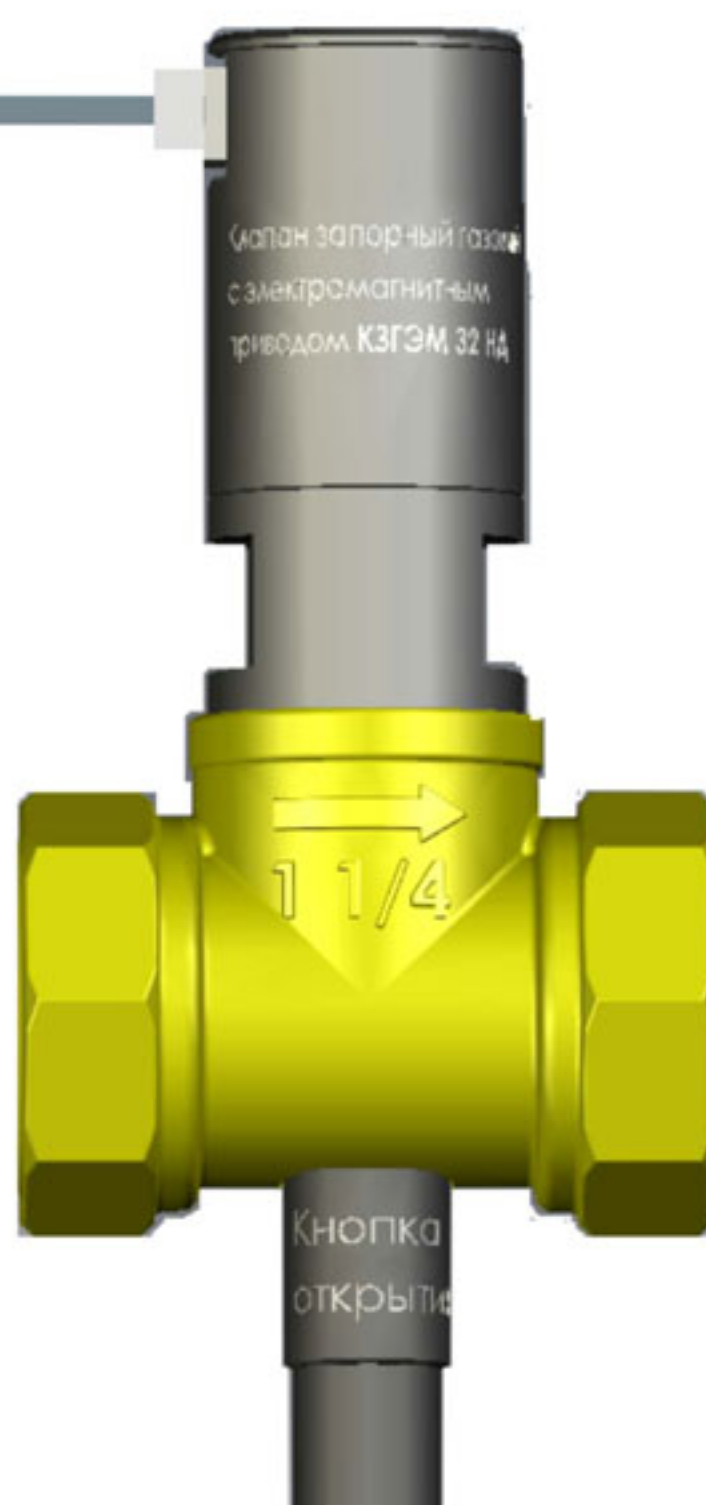

Сигнализатор загазованности
СЗ-1(СЗ-2)
Схема подключений